
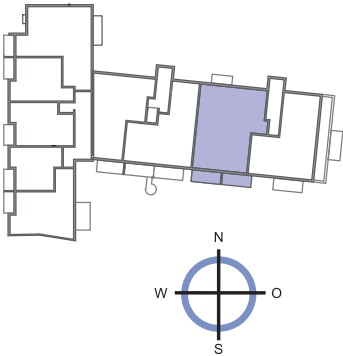


HAUS 3

4-Zimmer-Wohnung

Wohnung Nr. 3.32 | 3. OG

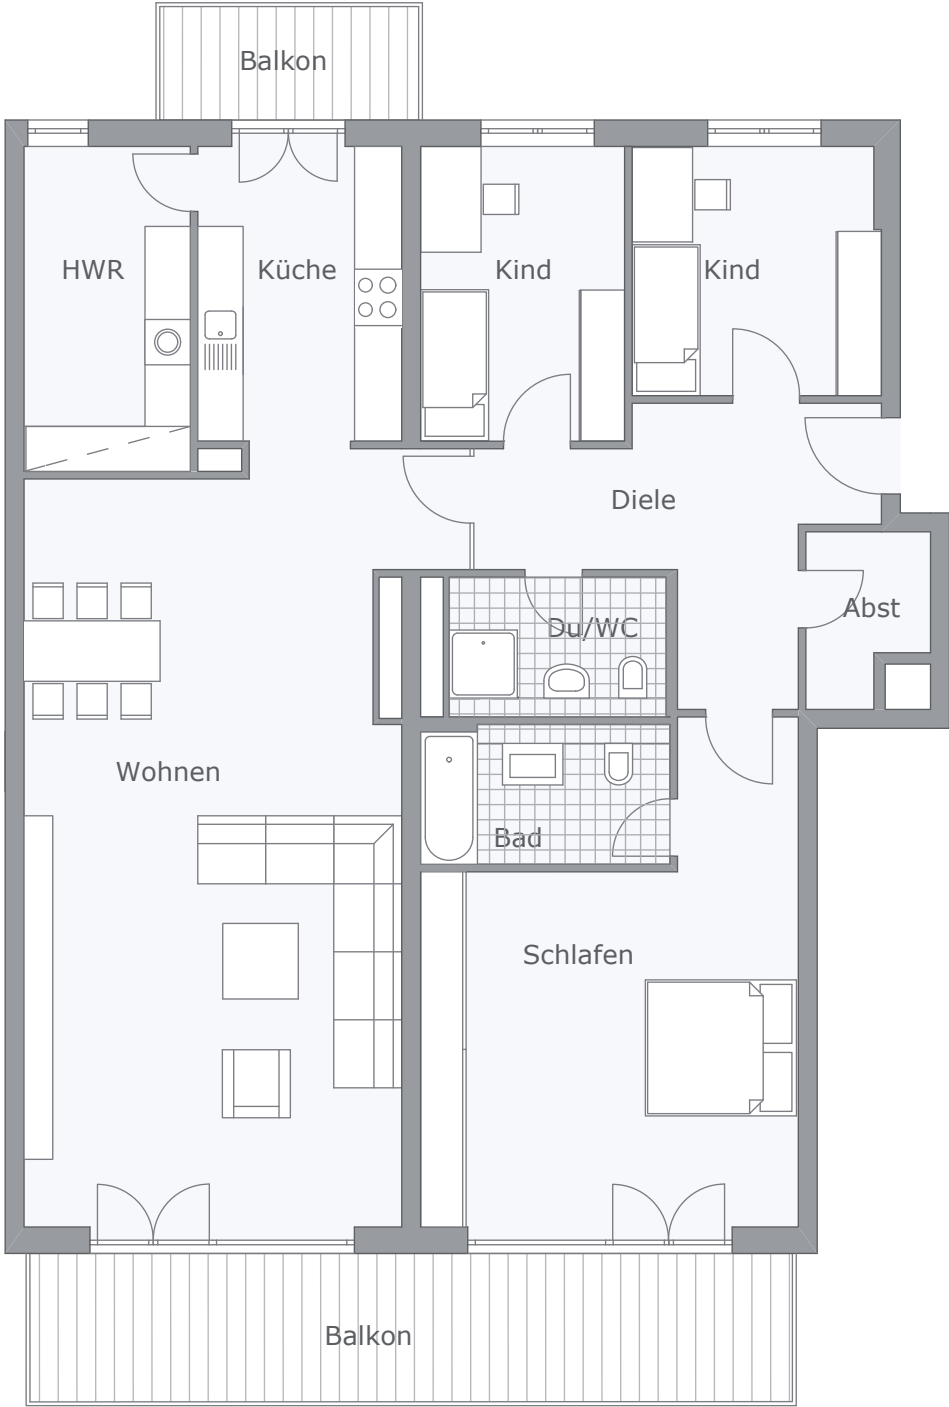

Flächenberechnung	m²
Diele	12,91
Wohnen/Essen	51,73
Küche	10,60
Schlafen	26,62
Kind 1	10,78
Kind 2	10,52
Hauswirtschaft	9,38
Bad	6,15
Dusche	5,27
Abstellraum	3,30
Balkon 5,25	1/2 2,63
Balkon 20,00	1/2 10,00
Wohnfläche	159,89