


Wohnung R30f

Wohnen am Rosenweg

Zimmer	5.5
Hauptnutzfläche	211.8 m ²
Nebennutzfläche	40.4 m ²
Aussennutzfläche	48.5 m ²


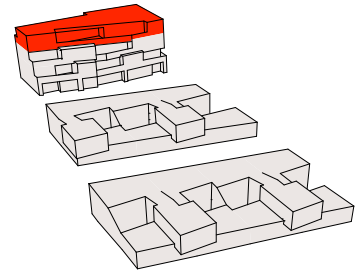


Tragende Wand 
Nicht tragende Wand 




Wohngeschoss G5

1:150 auf A4

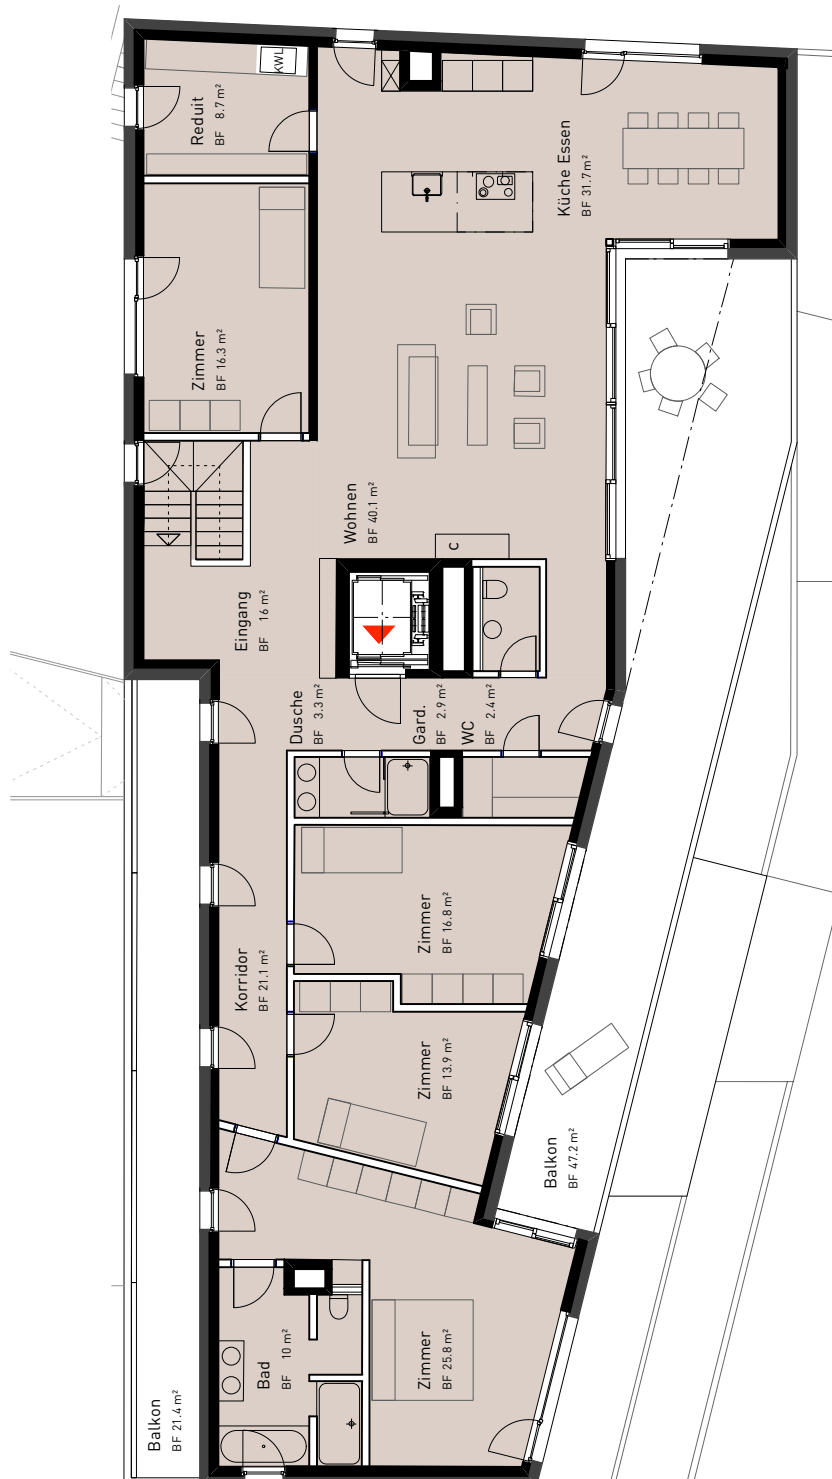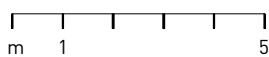

Wohnung R30f

Wohnen am Rosenweg

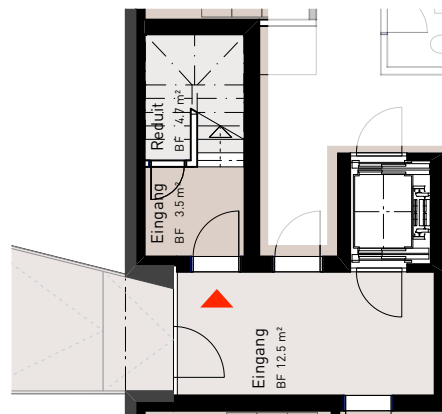

Tragende Wand 
Nicht tragende Wand 




Eingangsgeschoss G4

1:150 auf A4

m 1 5

Wohnung R30f

Wohnen am Rosenweg

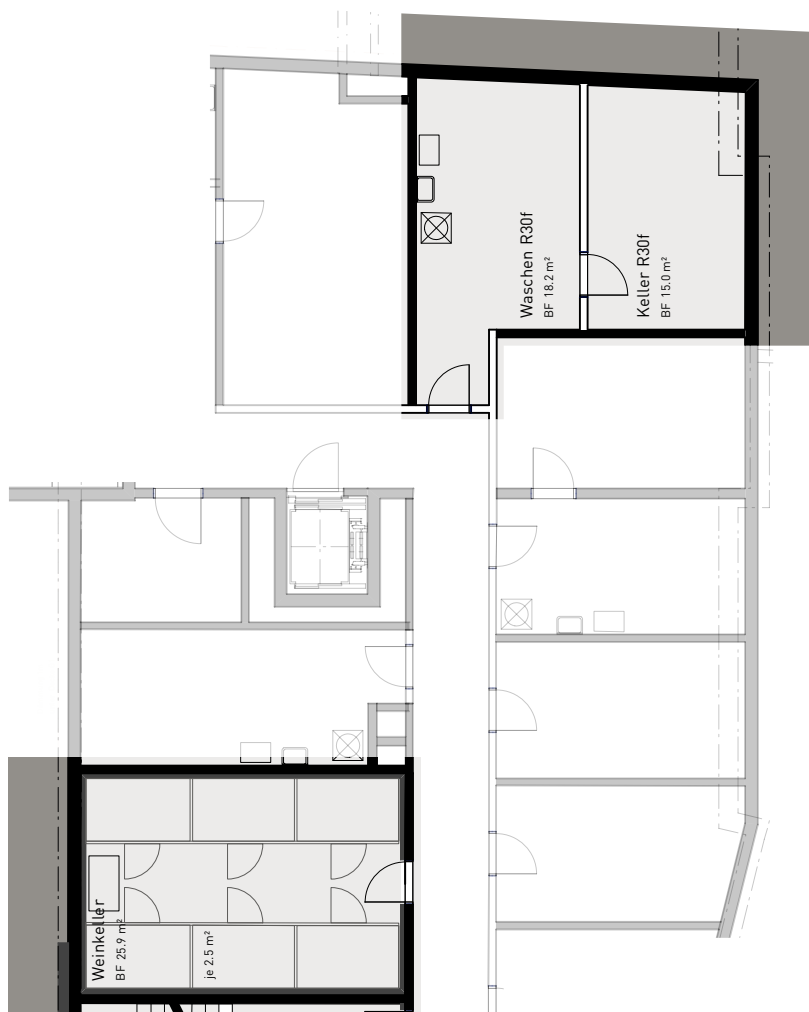

Tragende Wand 
Nicht tragende Wand 



Kellergeschoss G1

1:150 auf A4

m 1 5