

Cantina del vino - ristorante della Palazzina , Mezzovico (2008)


La cantina del vino del ristorante della Palazzina a Mezzovico necessitava di un intervento di rinnovo.

Nuove cassette per il deposito delle bottiglie, una nuova illuminazione così come un nuovo pavimento dovevano inserirsi nello spazio a volta senza comprometterne il clima adatto per la conservazione del vino.

Le nuove cassette sono state posate su un zoccolo di calcestruzzo


leggermente distanziato dalle pareti. Per "lasciar respirare" il locale, il nuovo pavimento in cotto è stato posato "a secco" su ghiaietto e dietro allo zoccolo è stata posata ghiaia in modo da raccogliere l'eventuale umidità proveniente dai muri.

L'illuminazione avviene indiretta dalla volta seguendone la direzione ed è supportata dai faretti dello zoccolo a pavimento che accentuano il pavimento e il ritmo delle cassette del vino.

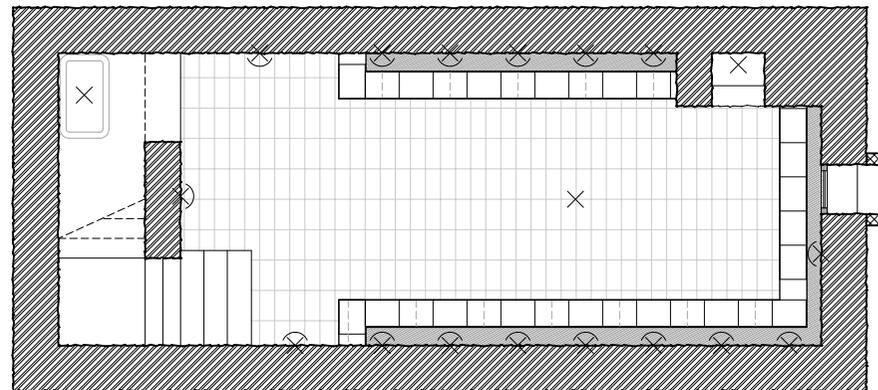

aldo coldesina architetto
dipl. arch. ETH / OTIA

Via Dufour 3, 6900 Lugano - 091/972 28 33 - www.coldesina.ch

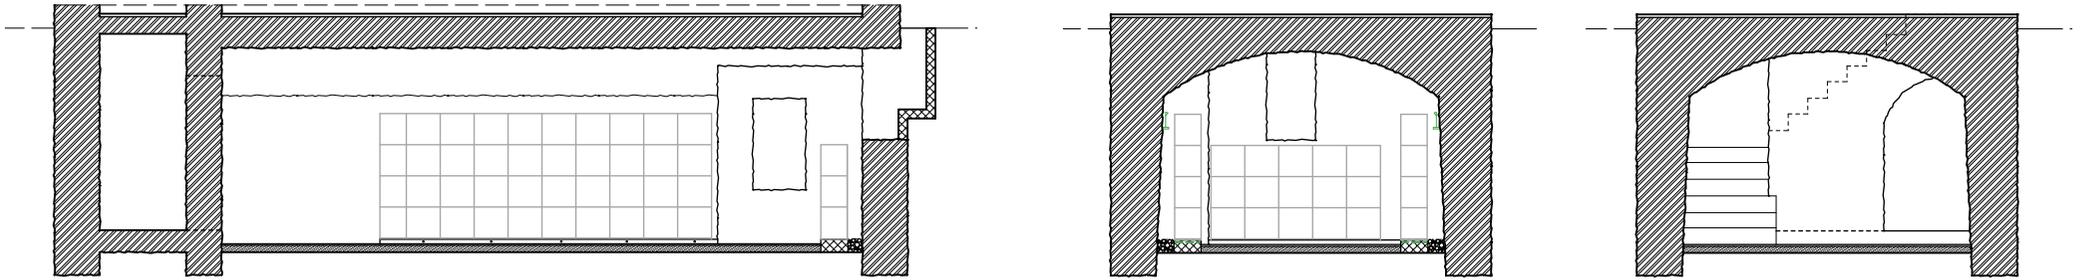

piano e sezioni 1:200

